
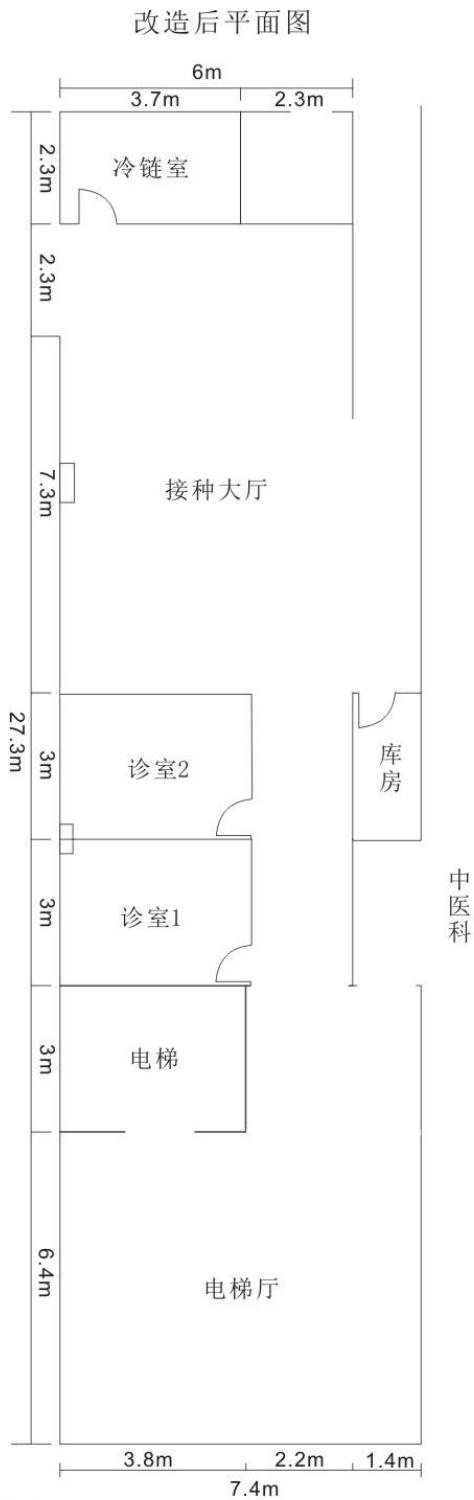


箭盘山社区三楼儿科改造平面图

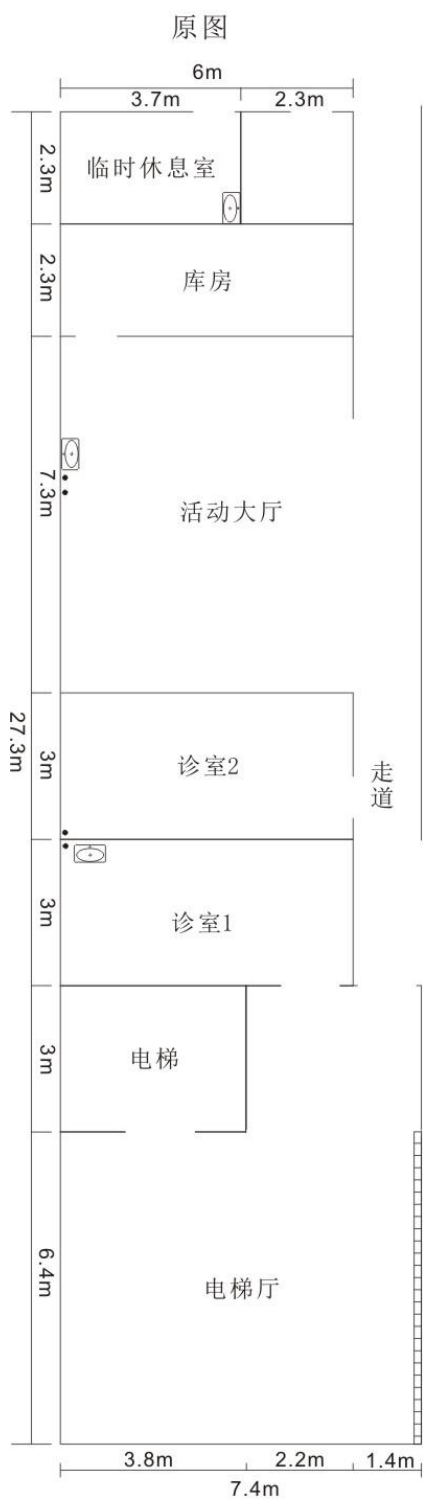

- 说明：
- 1、诊室一、二打通，重新做埃特板隔断，开门；
 - 2、临时休息室开门洞，装门，封另一边门；
 - 3、诊室一扩门洞，诊室二封门；
 - 4、临时休息室拆除水管，木地板、砵地台；
 - 5、诊室一、诊室二、活动大厅包水管；
 - 6、走道内加埃特板隔断，装门，改为小库房；
 - 7、电梯厅内拆除四周木线装饰条。